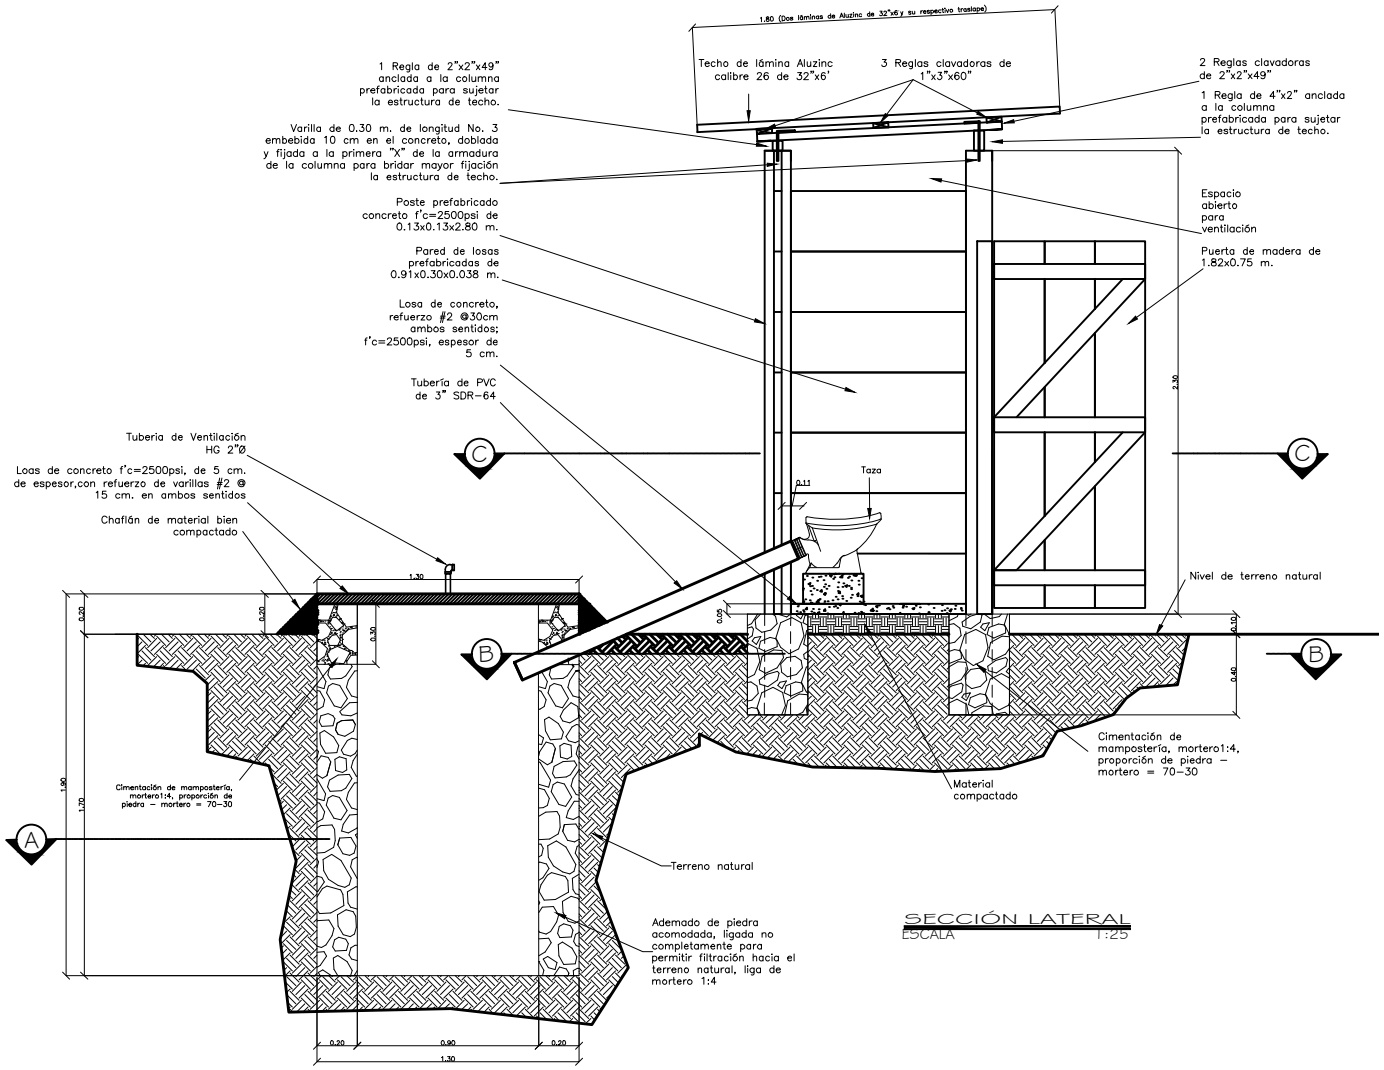

SECCIÓN LATERAL
ESCALA 1:25

DIBUJO Y DISEÑO: EQUIPO DE GESTIÓN	REVISÓ Y APROBÓ: PASVC HND-014-B	CONTENIDO: LETRINA CIERRE HIDRÁULICO CON ADEMADO DE PIEDRA. SECCIONES LATERALES	Cooperación Española AGUA Y SANEAMIENTO /FCAS
UBICACION: DEPARTAMENTO DE COMAYAGUA	PROYECTO: CONSTRUCCION LETRINAS PROYECTO DE AGUA Y SANEAMIENTO EN VALLE DE COMAYAGUA	ESCALA: LAS INDICADAS / HOJA: 1/4	