
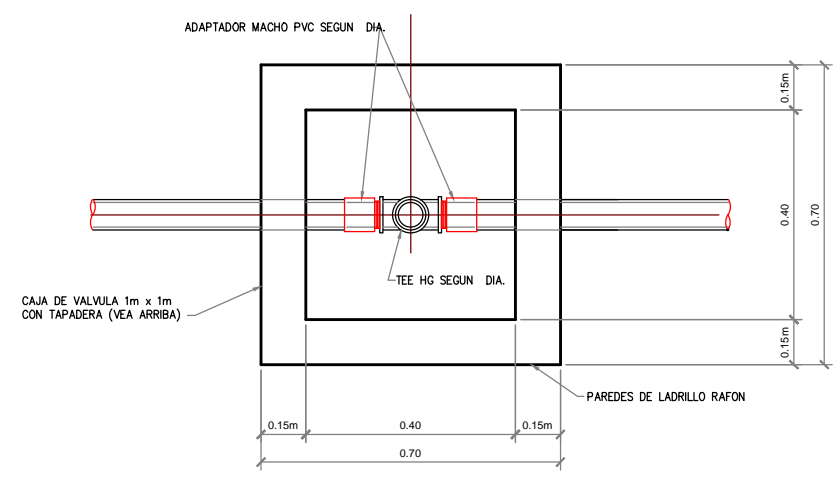


SOPORTE DE TUBERÍAS
ESCALA: 1:10

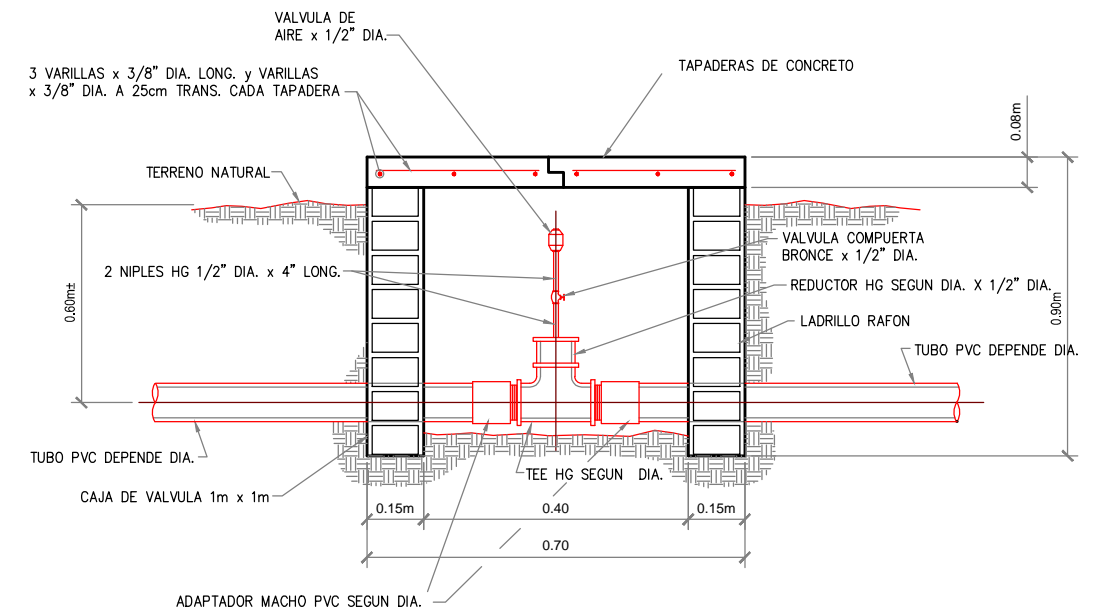

VALVULA DE AIRE #1 - VISTA PLANTA

DETALLE VALVULAS DE AIRE
ESCALA: 1:20